
DENAH TATA LETAK · ME POINT PLAN

LANTAI 11

Gambar ulang (redraw) dari scan "Lantai 11 Lama"

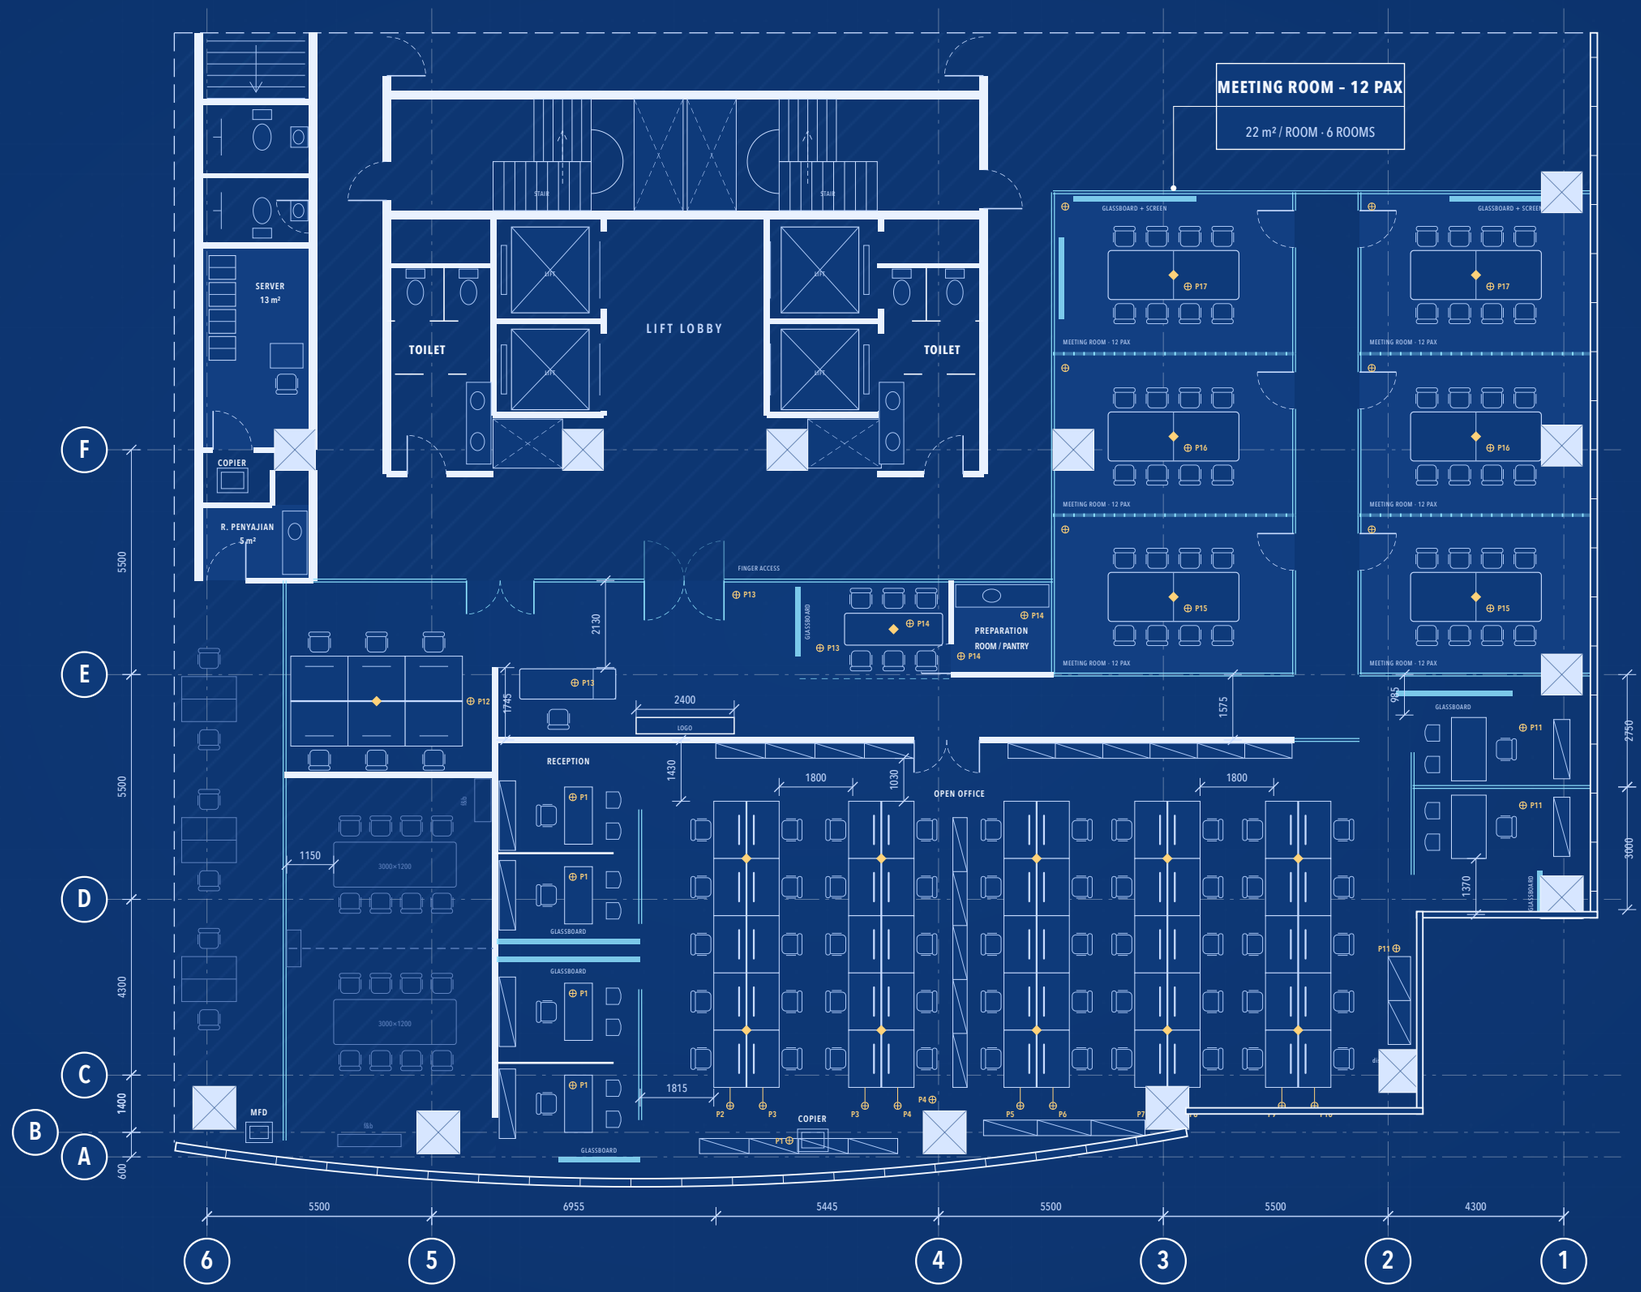

MPP · E-102

ME POINT PLAN – LANTAI 11

SKALA 1 : 150 · A3

0 2 4 6 8 10 m

LEGENDA

- Dinding struktur / core
- Partisi baru / kaca
- Partisi operable (lipat)
- Kolom struktur
- Area eksisting / di luar lingkup
- Titik ME (P1 – P17)
- Floor box
- As / grid struktur
- Pintu

RUANG

Meeting Room 12 Pax	6 × 22 m²
Server	13 m²
R. Penyajian	5 m²
Preparation Room / Pantry	–
Reception + Logo Wall	–
Open Office (5 cluster)	50 WS
Toilet, Lift & Tangga	core

PROYEK	Interior Kantor Lt. 11
NO. GAMBAR	E-102
SKALA	1 : 150 (A3)
REVISI	R1 – Redraw dari scan
JUDUL GAMBAR	ME Point Plan
KODE	MPP
TANGGAL	17 · 11 · 2026
VERSI WARNA	Blueprint

CATATAN

Semua ukuran dalam milimeter (mm).
Digambar ulang dari salinan fotokopi; cek ulang ukuran di lapangan sebelum pelaksanaan.
Kode P1 – P17 mengikuti titik ME gambar asli.
Area arsir = eksisting / di luar lingkup pekerjaan.

LEMBAR **E-102**