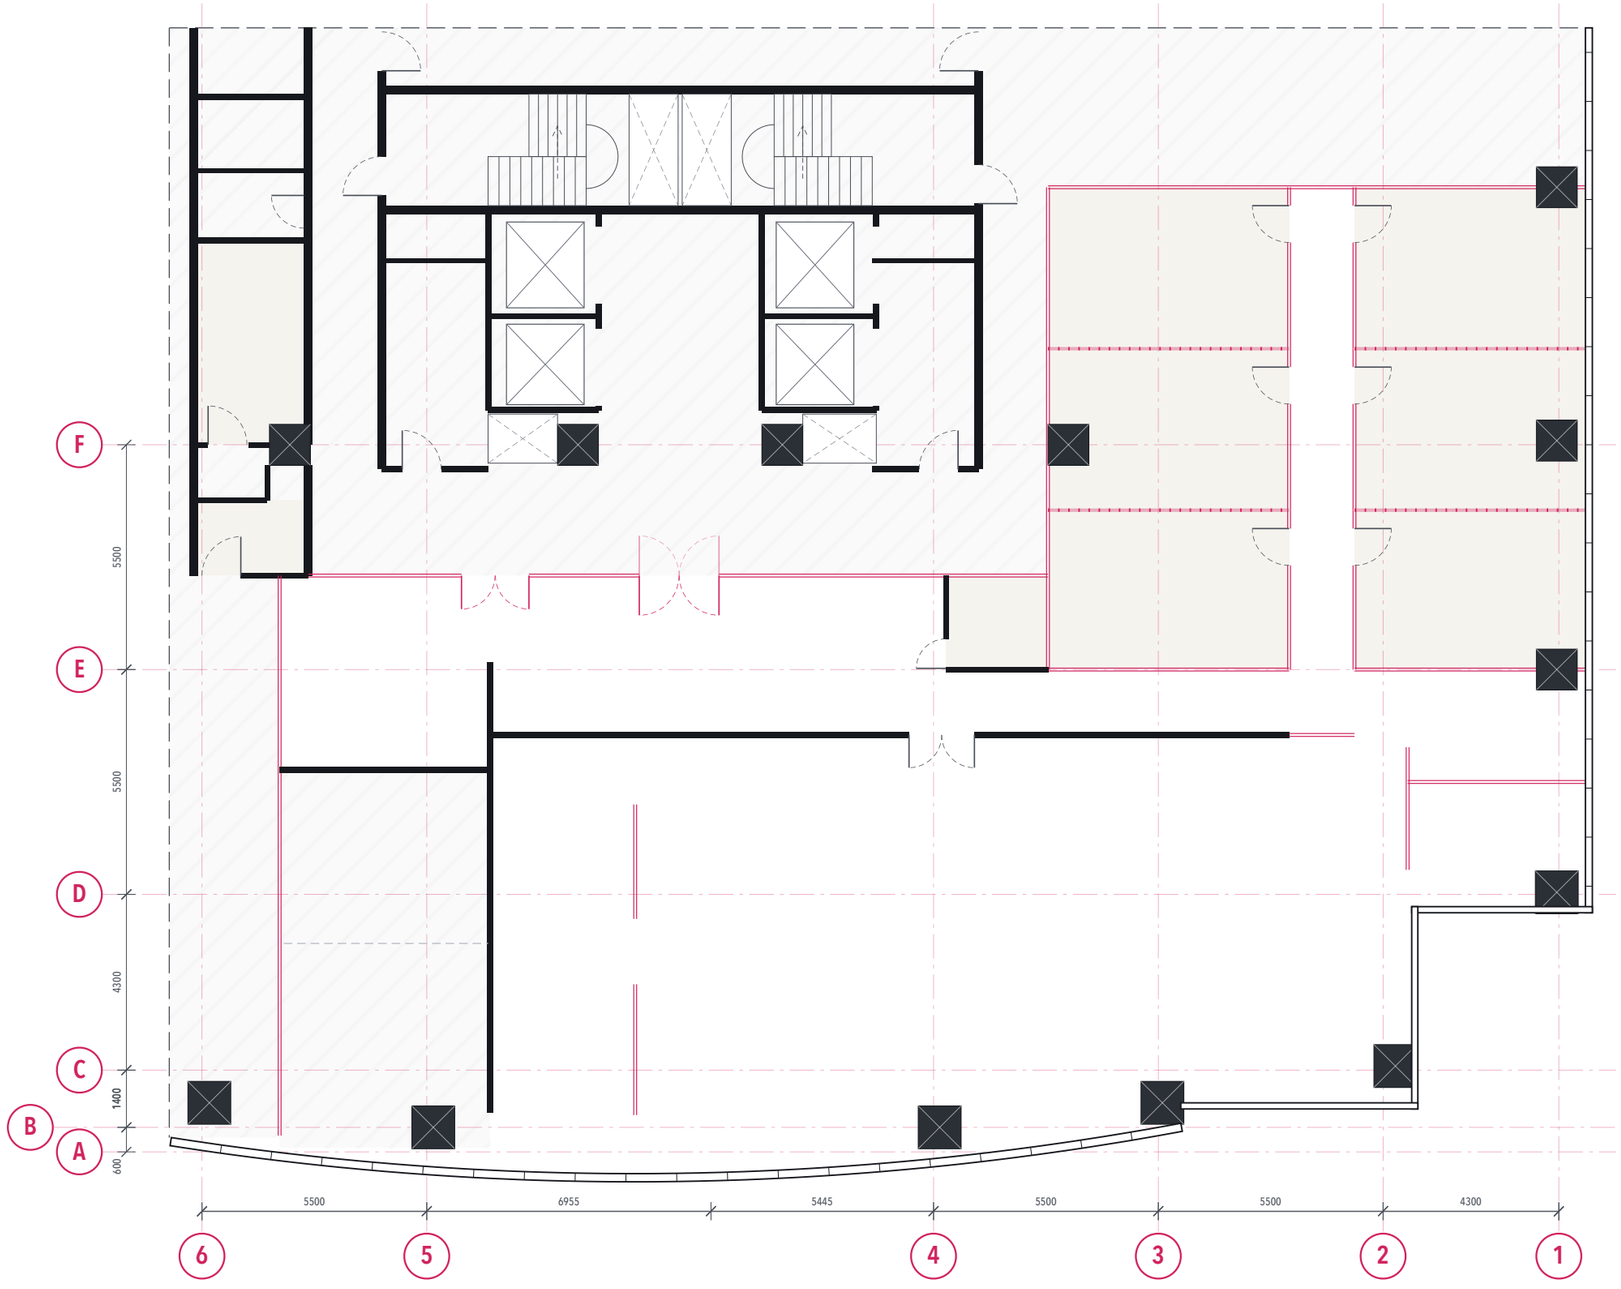


DK
K-102

DENAH KOSONG – LANTAI 11

SKALA 1 : 150 · A3

0 2 4 6 8 10 m

DENAH KOSONG · DINDING & STRUKTUR

LANTAI 11

Gambar ulang (redraw) dari scan "Lantai 11 Lama"

LEGENDA

- Dinding struktur / core
- Partisi baru / kaca
- Partisi operable (lipat)
- Kolom struktur
- Area eksisting / di luar lingkup
- As / grid struktur
- Pintu

STRUKTUR & BENTANG

Bentang as 6 – 1	**33.200 mm**
5500 · 6955 · 5445 · 5500 · 5500 · 4300	
Bentang as F – A	**17.300 mm**
5500 · 5500 · 4300 · 1400 · 600	
Tinggi dinding (asumsi 3D)	**2.800 mm**
Isi gambar	**dinding · partisi · kolom**
	pintu · tangga · lift

PROYEK **Interior Kantor Lt. 11**	JUDUL GAMBAR **Denah Kosong**
NO. GAMBAR **K-102**	KODE **DK**
SKALA **1 : 150 (A3)**	TANGGAL **17 · 11 · 2026**
REVISI **R1 – Redraw dari scan**	VERSI WARNA **Putih**

CATATAN

Semua ukuran dalam milimeter (mm).
Digambar ulang dari salinan fotokopi; cek ulang ukuran di lapangan sebelum pelaksanaan.
Tanpa furnitur – untuk layout ulang.
Area arsir = eksisting / di luar lingkup pekerjaan.

LEMBAR **K-102**